

**START- UND LEITPROJEKTE**

**STARTPROJEKTE**

STARTPROJEKT I  
SCHLEIFWEG 2. BA

**STARTPROJEKT II**

NEUBAU MULTIFUNKTIONSGEBÄUDE  
FREIZEITZENTRUM SILBERHAUSEN

**STARTPROJEKT III**

LEITSYSTEM WANDERWEGE

**LEITPROJEKTE**

LEITPROJEKT I  
NEUBAU MULTIFUNKTIONSGEBÄUDE  
FÜR FFW/BAUHOFF AM SCHÜTZENPLATZ KREUZEZBRA

LEITPROJEKT II  
GRUNDHAFTER AUSBAU WAHLSTRASSE,  
TEILABSCHNITT HEUTHENER WEG, KEFFERHAUSEN

LEITPROJEKT III  
SANIERUNG HISTORISCHE UNSTRUTBRÜCKE UND  
AUFWERTUNG UMFELD, HELMSDORF

LEITPROJEKT IV  
REITPARK DINGELSTÄDT  
AUSFLUGSSTADT AM KANONENBAHNRADWEG  
GESTALTUNG PARK/ SPIELPLATZ,  
RENATURIERUNG/ REVITALISIERUNG TEICHE

LEITPROJEKT V  
AUSBAU DER RAD- UND WANDERWEGE -  
LÄNDLICHER WEGBAU

1) AUSBAU DER VERBINDUNG KEFFERHAUSEN -  
KREUZEZBRA (HAUPTWEG - GENEYWEG -  
KEFFERHAUSEN)

2) AUSBAU RADWEG VON KREUZEZBRA  
RICHTUNG GEISLEDEN

3) "TEUFELSWEG" OBERHALB DER UNSTRUTQUELLE  
IN RICHTUNG "MEHLBEERBAUMALLEE"  
(NATURDENKMAL)

4) WEITERFÜHRUNG VON "MEHLBEERBAUMALLEE"  
ZUR WACHSTEDTER STRASSE (VERLÄNGERUNG  
UNSTRUTRADWEG)

5) ERTÜCHTIGUNG WANDERWEG VOM SPORTPLATZ  
KEFFERHAUSEN ZUR NEUEN KIRCHE  
(TEIL DES WANDERWEGES  
"RUND UM DIE UNSTRUTQUELLE")

6) "GENEWEG" VOM BHF. SILBERHAUSEN IN  
RICHTUNG WALD, WEITERFÜHREND NACH  
REIFENSTEIN UND NACH BEBERSTEDT

7) WEG RECHTSSEITIG DER B 247 VON DINGELSTÄDTER  
STRASSE ZUM HESTELWEG

8) QUERUNG VON UNTERFÜHRUNG B 247 ZUM BHF.  
SILBERHAUSEN (WEGVERBINDUNG FÜR RADFAHRER)

9) ERTÜCHTIGUNG/ REPARATUR WEG HELMSDORF NACH  
SILBERHAUSEN OBERHALB DER ÖLBERSSTRASSE

10) ERTÜCHTIGUNG/ REPARATUR STADTWEG,  
HELMSDORF

11) ERTÜCHTIGUNG/ REPARATUR SPORTPLATZ,  
HELMSDORF

12) ERTÜCHTIGUNG/ REPARATUR WEG VON HELMSDORF  
NACH ZELLA

**LEITPROJEKT VI**

SANIERUNG GEWÄSSER II. ORDNUNG

1) KONZEPTERSTELLUNG ESCHENBORN (BACHLAUF)  
KEFFERHAUSEN

2) ABDICHTUNGSMASSNAHMEN TEICHE IN KREUZEZBRA

**LEITPROJEKT VII**

AUFWERTUNG/ SANIERUNG/ ERTÜCHTIGUNG  
KOMMUNALER OBJEKTE MIT WICHTIGEN DÖRFLEICHEN/  
SOZIALEN FUNKTIONEN:

1) KREUZEZBRA, AM ANGER - ERTÜCHTIGUNG  
GEMEINDESAAL UND VEREINSRÄUME

2) KEFFERHAUSEN, NEUBAU FEUERWEHR

3) KEFFERHAUSEN, GASTSTÄTTE/SAAL -  
TROCKENLEGUNG, BARRIEREFREIER ZUGANG  
SANITÄRANLAGEN


4) HELMSDORF, UNSTRUTHALLE - THEKE, AUSSCHANK,  
HEIZUNGSANLAGE FÜR JUGENDCLUB

5) HELMSDORF, VEREINSGEBÄUDE AM SPORTPLATZ -  
SANITÄRANLAGEN

6) SILBERHAUSEN, ZUM ESEL - MACHBARKEITSTUDIE

**LEGENDE**

- STARTPROJEKTE
- BEZEICHNUNG DER STARTPROJEKTE
- LEITPROJEKTE
- BEZEICHNUNG DER LEITPROJEKTE
- TEILBEREICHSPLANUNGEN
- BEZEICHNUNG DER TEILBEREICHSPLANUNGEN
- RADWEG - BESTAND
- RADWEG - WEITERER AUSBAU
- ÜBERREGIONALE RADWEGE**
- UNSTRUTRADWEG
- KANONENBAHNRADWEG
- UNSTRUT-HAHE RADWEG
- TOURISTISCHER KNOTENPUNKT
- RADWEGEBEGLEITENDES GRÜN
- GRÜNRAUMENTWICKLUNG
- SPORT/ EVENT/ TOURISMUS
- HOCHWASSER-/ STARKREGENGEBEHRE
- PROBLEMLAGE
- BEBAUUNG
- GEWÄSSER 1. ORDNUNG/ UNSTRUT
- GEWÄSSER 2. ORDNUNG
- GEWÄSSER OHNE KLASSIFIZIERUNG NACH WASSERRECHT
- STEHENDE GEWÄSSER
- BAHNLINIE
- BAHNHOF
- GRENZE ORTSKERN

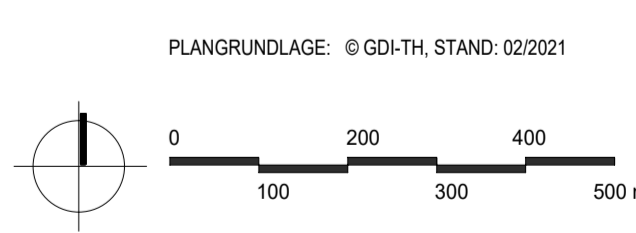

PROJEKTSTADT  
EINE MARKE DER UNTERNEHMENSGRUPPE  
NASSAUISCHE HEIMSTÄTTE | WOHNSTADT

STADT DINGELSTÄDT  
GEMEINDLICHES ENTWICKLUNGSKONZEPT  
DORFREGION DINGELSTÄDT

MASSNAHMENKONZEPT  
ÜBERSICHTSLAGEPLAN DORFREGION

ALFTRAG- GEBER: STADT DINGELSTÄDT  
O. SCHOLL STR. 2020  
37331 DINGELSTÄDT

BEARBEITUNG: WOHNSTADT STADTENTWICKLUNGS- UND  
WOHNRAUMBAUGESAMTSCHAFT HESEN/MBH  
GESCHÄFTSSTELLE WEIMAR  
BRUCH WEIMAR 11 V. STEIN-ALLEE 7, TEL. 03643 9082-0

BEARB: SPIEGLER GEZ: BISCHOFF

DATUM: MÄRZ 2021 MASSSTAB: 1: 6000

BL-NR.: 6

SPIII  
**LEITSYSTEM WANDERWEGE**