

KREUZEBRA

KEFFERHAUSEN


DINGELSTÄDT

SILBERHAUSEN

HELMSDORF

WACHSTEDT

- LEGENDE**
- WALD
 - GROSSGRÜN, GEHÖLZE
 - GRÜNLAND
 - GARTEN- UND FREIZEITFLÄCHE
 - FRIEDHOF
 - LANDWIRTSCHAFTLICHE NUTZUNG
 - INDUSTRIE- UND GEWERBEFLÄCHE
 - MISCHNUTZUNG
 - BESONDERE FUNKTIONALE PRÄGUNG
 - SIEDLUNGSFLÄCHE
 - BEBAUUNG
 - PARKPLATZ
 - BUNDESSTRASSE
 - LANDESSTRASSE
 - KREISSTRASSE
 - GEMEINDESTRASSE/ WEG
 - GEWÄSSER 1. ORDNUNG/ UNSTRUT
 - GEWÄSSER 2. ORDNUNG
 - GEWÄSSER OHNE KLASSIFIZIERUNG NACH WASSERRECHT
 - STEHENDE GEWÄSSER
 - BAHNLINIE
 - DB BAHNHOF
 - GRENZE ORTSKERN
 - GRENZE DES FÖRMILICH FEST-GELEGTEN SANIERUNGSGEBIETES "ALTSTADT DINGELSTÄDT"

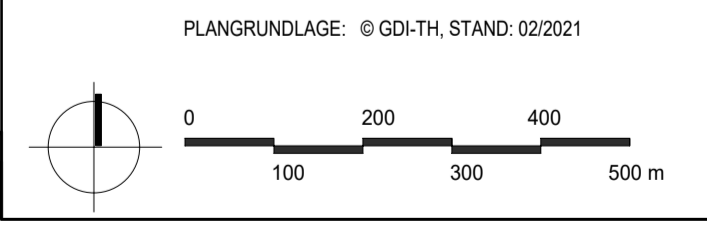

PROJEKTSTADT
 EINE MARKE DER UNTERNEHMENSGRUPPE
 NASSAUISCHE HEIMSTÄTTE | WOHNSTADT

STADT DINGELSTÄDT
GEMEINDLICHES ENTWICKLUNGSKONZEPT
DORFREGION DINGELSTÄDT

FLÄCHENNUTZUNG

ÜBERSICHTSLAGEPLAN DORFREGION

AUFTRAG- GEBER:	STADT DINGELSTÄDT D. SCHILL-STR. 20/28 37351 DINGELSTÄDT
BEARBEITUNG:	WOHNSTÄDT STADTENTWICKLUNGS- UND WOHNUNGSBAUGESELLSCHAFT HESSEN MBH GESCHÄFTSSTELLE WEIMAR 99025 WEIMAR, F.V.-STEIN-ALLEE 7, TEL.: 03643.9082-0
BEARB.:	SPIEGLER
DATUM:	MÄRZ 2021
BL.-NR.:	1
	GEZ. BISCHOFF
	MASSSTAB: 1 : 8500