


**LEGENDE**

- WALD
- GROSSGRÜN, GEHÖLZE
- GRÜNLAND
- GARTEN- UND FREIZEITFLÄCHE
- FRIEDHOF
- LANDWIRTSCHAFTLICHE NUTZFLÄCHEN
- INDUSTRIE- UND GEWERBEFLÄCHE
- MISCHNUTZUNG
- BESONDERE FUNKTIONALE PRÄGUNG
- WOHNUNGENUTZUNG
- BEBAUUNG
- LANDESSTRASSE
- KREISSTRASSE
- GEMEINDESTRASSE/ WEG
- PARKFLÄCHE
- SPORTPLATZ
- GEWÄSSER 1. ORDNUNG/ UNSTRUT
- GEWÄSSER 2. ORDNUNG
- GEWÄSSER OHNE KLASSIFIZIERUNG NACH WASSERRECHT
- STEHENDE GEWÄSSER
- GRENZE ORTSKERN

PLANGRUNDLAGE: © GDI-TH, STAND: 02/2021

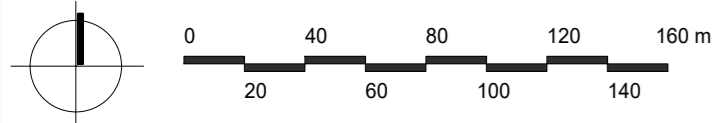

<b>PROJEKTSTADT</b> EINE MARKE DER UNTERNEHMENSGRUPPE NASSAUISCHE HEIMSTÄTTE   WOHNSTADT	
<b>STADT DINGELSTÄDT</b>	
<b>GEMEINDLICHES ENTWICKLUNGSKONZEPT DORFREGION DINGELSTÄDT</b>	
<b>FLÄCHENNUTZUNG</b>	
<b>ORTSCHAFT SILBERHAUSEN</b>	
AUFTRAG- GEBER:	STADT DINGELSTÄDT G.-SCHOLL-STR. 26/28 37351 DINGELSTÄDT
BEARBEITUNG:	WOHNSTADT STADTENTWICKLUNGS- UND WOHNUNGSBAUGESELLSCHAFT HESSEN MBH GESCHÄFTSSTELLE WEIMAR 99425 WEIMAR, F.-V.-STEIN-ALLEE 7, TEL.: 03643.9082-0
BEARB.:	SPIEGLER <span style="float: right;">GEZ.: BISCHOFF</span>
DATUM:	MÄRZ 2021 <span style="float: right;">MASSSTAB: 1 : 2500</span>
BL.-NR.:	2.5