



LEGENDE

 DENKMALSCHUTZSTATUS GEMÄSS THÜRINGER DENKMALSCHUTZGESETZ


 DENKMAL GEMÄSS THÜRINGER DENKMALSCHUTZGESETZ

 ORTSBILDPRÄGENDE GEBÄUDEENSEMBLES/ STRUKTUREN

 ERHALTENSWERTE RAUMKANTE


ORTSBILDPRÄGENDE GEBÄUDE MIT SANIERUNGSZUSTAND

 GUT SANIERT

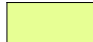
 I. O., TEILSANIERT

 UNSANIERT

 VERFALLEN/ BAUFÄLLIG

 GEWÄSSER 1. ORDNUNG/ UNSTRUT


 GEWÄSSER 2. ORDNUNG

 GEWÄSSER OHNE KLASSIFIZIERUNG NACH WASSERRECHT

 STEHENDE GEWÄSSER

 GRENZE ORTSKERN

PLANGRUNDLAGE: © GDI-TH, STAND: 02/2021

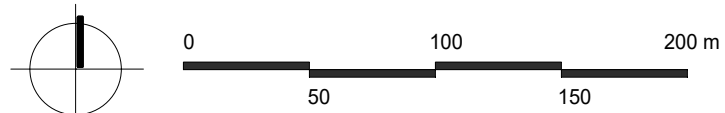

 **PROJEKTSTADT**
EINE MARKE DER UNTERNEHMENSGRUPPE
NASSAUISCHE HEIMSTÄTTE | WOHNSTADT

STADT DINGELSTÄDT

**GEMEINDLICHES ENTWICKLUNGSKONZEPT
DORFREGION DINGELSTÄDT**

**HISTORISCHE STRUKTUREN UND
SANIERUNGSZUSTAND**

ORTSCHAFT HELMSDORF

AUFTRAG- GEBER: STADT DINGELSTÄDT
G.-SCHÖLL-STR. 26/28
37351 DINGELSTÄDT

BEARBEITUNG: WOHNSTADT STADTENTWICKLUNGS- UND
WOHNUNGSBAUGESELLSCHAFT HESSEN MBH
GESCHÄFTSSTELLE WEIMAR
99425 WEIMAR, F.-V.-STEIN-ALLEE 7, TEL.: 03643.9082-0

BEARB.: SPIEGLER GEZ.: BISCHOFF

DATUM: MÄRZ 2021 MASSSTAB: 1 : 3000

BL.-NR.: 6.2