


LEGENDE

 DENKMALSCHUTZSTATUS GEMÄSS THÜRINGER DENKMALSCHUTZGESETZ


 DENKMAL GEMÄSS THÜRINGER DENKMALSCHUTZGESETZ

 ORTSBILDPRÄGENDE GEBÄUDEENSEMBLES/ STRUKTUREN

 ERHALTENSWERTE RAUMKANTE


ORTSBILDPRÄGENDE GEBÄUDE MIT SANIERUNGSZUSTAND

 GUT SANIERT

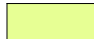
 I. O., TEILSANIERT

 UNSANIERT

 VERFALLEN/ BAUFÄLLIG

 GEWÄSSER 1. ORDNUNG/ UNSTRUT


 GEWÄSSER 2. ORDNUNG

 GEWÄSSER OHNE KLASSIFIZIERUNG NACH WASSERRECHT

 STEHENDE GEWÄSSER

 GRENZE ORTSKERN

PLANGRUNDLAGE: © GDI-TH, STAND: 02/2021

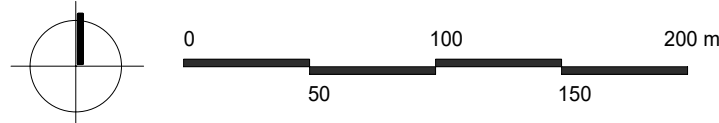

 PROJEKTSTADT EINE MARKE DER UNTERNEHMENSGRUPPE NASSAUISCHE HEIMSTÄTTE WOHNSTADT	
STADT DINGELSTÄDT	
GEMEINDLICHES ENTWICKLUNGSKONZEPT DORFREGION DINGELSTÄDT	
HISTORISCHE STRUKTUREN UND SANIERUNGSZUSTAND	
ORTSCHAFT KEFFERHAUSEN	
AUFTRAG- GEBER:	STADT DINGELSTÄDT G.-SCHOLL-STR. 26/28 37351 DINGELSTÄDT
BEARBEITUNG:	WOHNSTADT STADTENTWICKLUNGS- UND WOHNUNGSBAUGESELLSCHAFT HESSEN MBH GESCHÄFTSSTELLE WEIMAR 99425 WEIMAR, F.-V.-STEIN-ALLEE 7, TEL.: 03643.9082-0
BEARB.:	SPIEGLER GEZ.: BISCHOFF
DATUM:	MÄRZ 2021 MASSSTAB: 1 : 3000
BL.-NR.:	6.4