












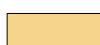


LEGENDE

-  STRASSEN UND VERKEHRSFLÄCHEN MIT HOHEM HANDLUNGSBEDARF
-  STRASSEN UND VERKEHRSFLÄCHEN MIT MITTLEREM HANDLUNGSBEDARF
-  STRASSEN UND VERKEHRSFLÄCHEN MIT NIEDRIGEM HANDLUNGSBEDARF
-  STRASSEN UND VERKEHRSFLÄCHEN OHNE HANDLUNGSBEDARF
-  ÖFFENTLICHE PARKPLÄTZE
-  INNERÖRTLICHE GRÜN- UND FREIFLÄCHEN MIT HANDLUNGSBEDARF
-  FEHLENDE ORTSRANDBEGRÜNUNG
-  HOCHWASSER-/ STARKREGENGEFahr
-  GEWÄSSER 1. ORDNUNG/ UNSTRUT
-  GEWÄSSER 2. ORDNUNG
-  GEWÄSSER OHNE KLASSIFIZIERUNG NACH WASSERRECHT
-  STEHENDE GEWÄSSER
-  GRENZE ORTSKERN

PLANGRUNDLAGE: © GDI-TH, STAND: 02/2021

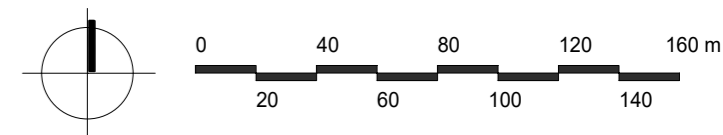


PROJEKTSTADT
EINE MARKE DER UNTERNEHMENSGRUPPE
NASSAUISCHE HEIMSTÄTTE | WOHNSTADT

STADT DINGELSTÄDT

**GEMEINDLICHES ENTWICKLUNGSKONZEPT
DORFREGION DINGELSTÄDT**

**FREIRÄUME UND VERKEHRSFLÄCHEN -
AUFWERTUNGS- UND SANIERUNGSBEDARF**

ORTSCHAFT SILBERHAUSEN

AUFTRAG- GEBER: STADT DINGELSTÄDT
G.-SCHOLL-STR. 26/28
37351 DINGELSTÄDT

BEARBEITUNG: WOHNSTADT STADTENTWICKLUNGS- UND
WOHNUNGSBAUGESELLSCHAFT HESSEN MBH
GESCHÄFTSSTELLE WEIMAR
99425 WEIMAR, F.-V.-STEIN-ALLEE 7, TEL.: 03643.9082-0

BEARB.: SPIEGLER GEZ.: BISCHOFF

DATUM: MÄRZ 2021 MASSSTAB: 1 : 2500

BL.-NR.: 7.5